

Idejno rješenje krajobraznog uređenja parka Podpinjol u KBC Rijeka

Mentori: doc.dr.sc. Iva Rechner Dika, prof. art. Stanko Stergaršek

STUDIJ KRAJOBRAZNA ARHITEKTURA
Agronomski fakultet Sveučilišta u Zagrebu



PREZENTACIJA

ponedjeljak, 27. veljače 2017. u 14 sati
Predavaonica Zavoda za patologiju / prizemlje
Rijeka, Krešimirova 42

GRUPA INDUSTRIJA



GRUPA KOI



GRUPA KRUG



GRUPA UVIKONTRA



IZLOŽBA

27. veljače 2017. do 10. ožujka 2017.
Foyer Zavoda za patologiju / prizemlje
Rijeka, Krešimirova 42

Veljača, 2017.



Idejno rješenje krajobraznog uređenja parka Podpinjol u KBC Rijeka

Grupa KOI: Josip Grgurević, Ana Knežević, Dijana Krišto, Mira Medović
 Mentori: doc.dr.sc. Iva Rechner Dika, prof.art. Stanko Stergaršek

STUDIJ KRAJOBRAZNA ARHITEKTURA
 Agronomski fakultet Sveučilišta u Zagrebu




Filozofija krajobraznog uređenja parka Podpinjol u KBC Rijeka jest poimanje parka kao SRCA bolničkog kompleksa koje je tijekom vremena oslabiljelo i potrebna mu je ugradnja prenosnice kao elegantnog oblikovnog i funkcionalnog elementa u obliku rampe i jednog boravišnog platoa s vodenim zidom koji minimalnom prostornom intervencijom omogućuju da srce ponovno počne kućati jednakom jačinom.

URBANISTIČKA SITUACIJA 1:1000



ZONING 1:500

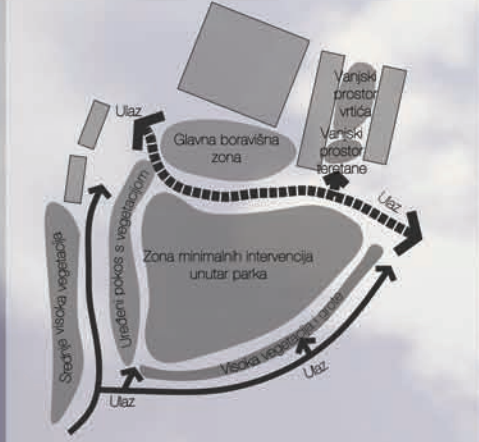

SKICA



PRESJECI 1:200

IDEJNO RJEŠENJE 1:200

- A PARKIRALIŠTE
- B KAMENJAR
- C POSTOJEĆE STAZE
- D PLATO S JEDRIMA
- E RAMPA
- F PERGOLA SA SOLARNIM PANELIMA
- G PROSTOR VRTIĆA
- H PROSTOR TERETANE



Idejno rješenje krajobraznog uređenja parka Podpinjol u KBC Rijeka

Grupa KOI: Josip Grgurević, Ana Knežević, Dijana Krišto, Mira Medović
Mentori: doc.dr.sc. Iva Rechner Dika, prof.art. Stanko Stergaršek

STUDIJ KRAJOBRAZNA ARHITEKTURA
Agronomski fakultet Sveučilišta u Zagrebu



PRESJEK POGLED 1:100



DETALJ 1:100

- A VODENA POVRŠINA
- B KAMENJAR
- C POSTOJEĆE STAZE
- D PLATO S JEDRIMA
- E RAMPA



Idejno rješenje krajobraznog uređenja parka

Podpinjol u KBC Rijeka

Grupa KRUG: Nora Dimter, Ozana Palić, Filipa Rajič, Vitoria Šokec Plepelić
Mentori: doc.dr.sc. Iva Rechner Dika, prof.art. Stanko Stergaršek

STUDIJ KRAJOBRAZNA ARHITEKTURA
Agronomski fakultet Sveučilišta u Zagrebu



Idejno rješenje temeljeno je na krugu -jednostavnom geometrijskom obliku koji istovremeno zatvara prostor unutar sebe i otvara se prema van. Taj krug u ovom rješenju čini centralnu fokalnu točku i glavnu boravišnu zonu u parku. U kontrastu sa pravilnim geometrijskim oblikom kruga je ostatak zona u parku čija je najvažnija odlika očuvanje postojećih organskih oblika i struktura i njihovo vraćanje u aktivno korištenje.

URBANISTIČKA SITUACIJA 1:1000



IDEJNO RJEŠENJE 1: 200



ZONING 1: 500



- LEGENDA
- A - Zaštitno zelenilo s divnim kupama
 - B - Intimna boravišna zona s klupama
 - C - Boravišna zona na platou
 - D - Srednja zona s manjim intervencijama
 - E - Zona boravka na terasiranom terenu i izložbe na otvorenom
 - F - Boravišna zona sa mrežama

PRESJECI - POGLEDI 1: 200




Idejno rješenje krajobraznog uređenja parka Podpinjol u KBC Rijeka

Grupa KRUG: Nora Dimter, Ozana Palić, Filipa Rajič, Vitoria Šokec Plepelić
Mentori: doc.dr.sc. Iva Rechner Dika, prof.art. Stanko Stergaršek

STUDIJ KRAJOBRAZNA ARHITEKTURA
Agronomski fakultet Sveučilišta u Zagrebu



PRESJEK 1:100

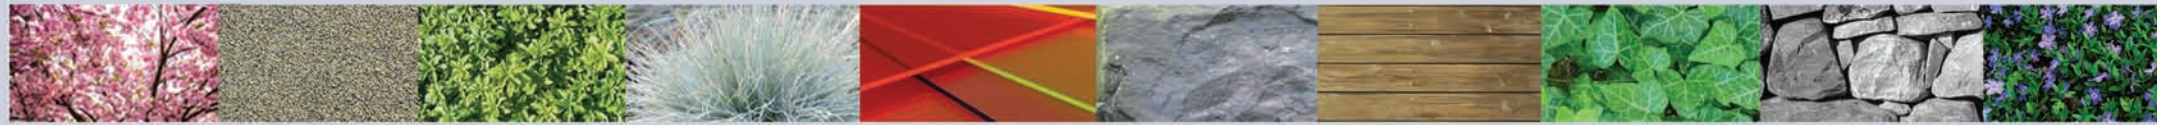

DETALJ 1:100



Idejno rješenje krajobraznog uređenja parka

Podpinjol u KBC Rijeka

Grupa **Industrija**: Marko Kuničić / Leon Lipovac / Martina Rimac / Jan Vrabec
 Mentori: doc.dr.sc. Iva Rechner Dika, prof.art. Stanko Stergaršek

STUDIJ KRAJOBRAZNA ARHITEKTURA
 Agronomski fakultet Sveučilišta u Zagrebu




Filozofija idejnog rješenja krajobraznog uređenja parka pod Pinjol spoj je tri različite stilske i funkcionalne odrednice. Industrije kao jedne od karakterističnosti grada Rijeke, japanskog zen vrta za meditaciju kao prostora za opuštanje i kontemplaciju te kliničkog bolničkog centra Rijeka koji promiče ideju aktivnog i zdravog života.

URBANISTIČKA SITUACIJA 1:2000



ZONING 1:500

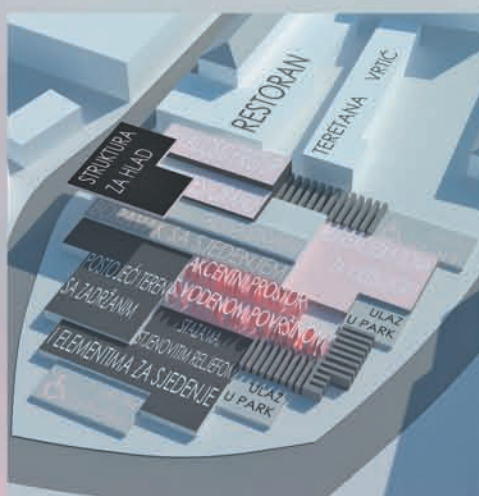



BIJJE I MATERIJALI



PRESJECI 1:200




IDEJNO RJEŠENJE 1:200

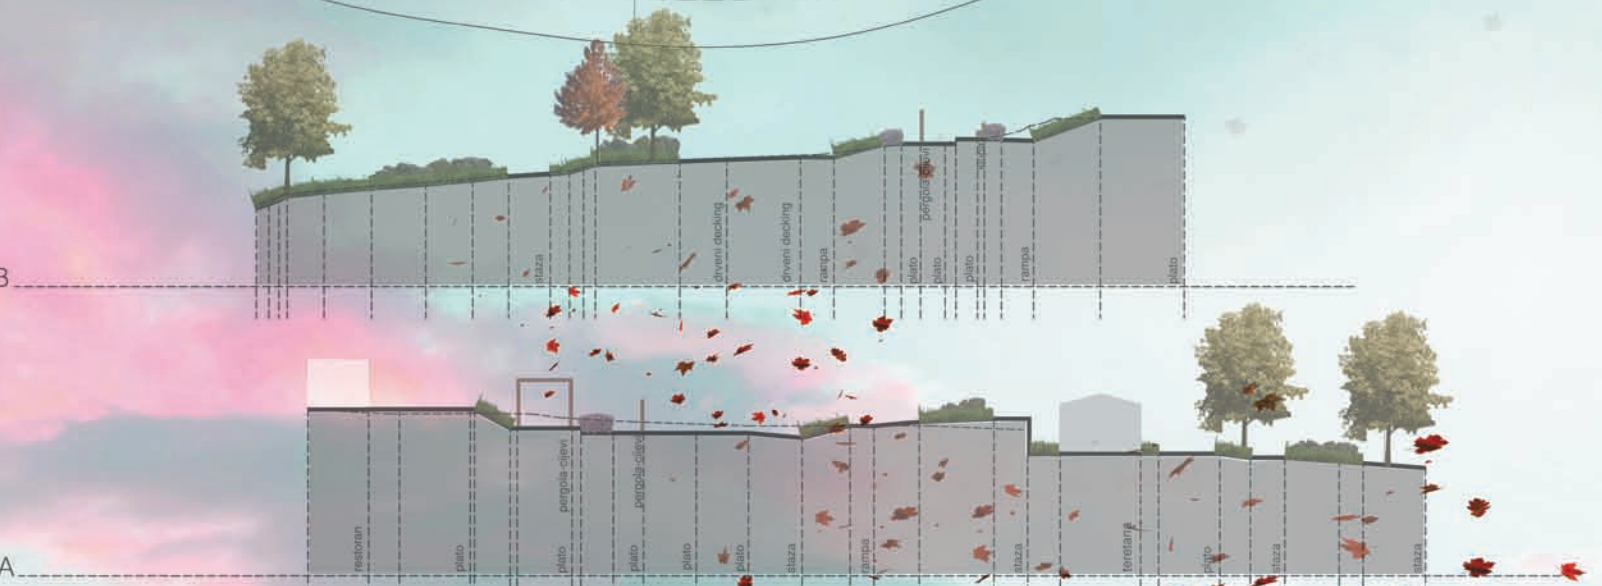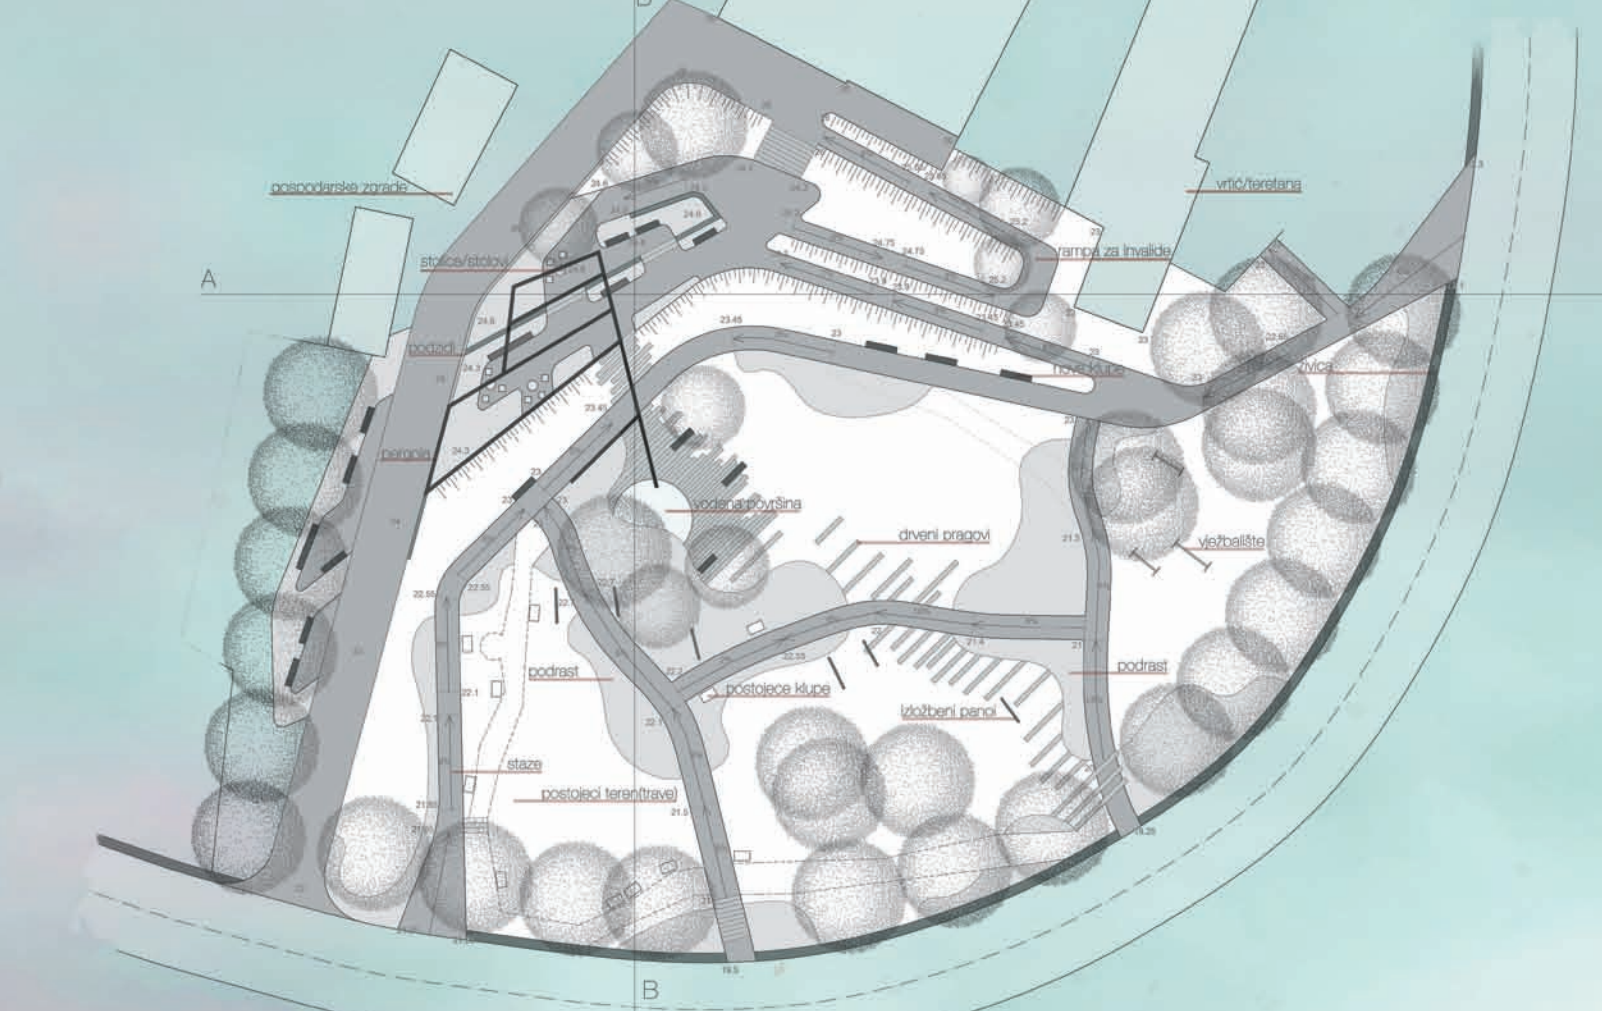

Idejno rješenje krajobraznog uređenja parka Podpinjol u KBC Rijeka

Grupa **Industrija**: Marko Kuničić / Leon Lipovac / Martina Rimac / Jan Vrabec
Mentori: doc.dr.sc. Iva Rechner Dika, prof.art. Stanko Stergaršek

STUDIJ KRAJOBRAZNA ARHITEKTURA
Agronomski fakultet Sveučilišta u Zagrebu

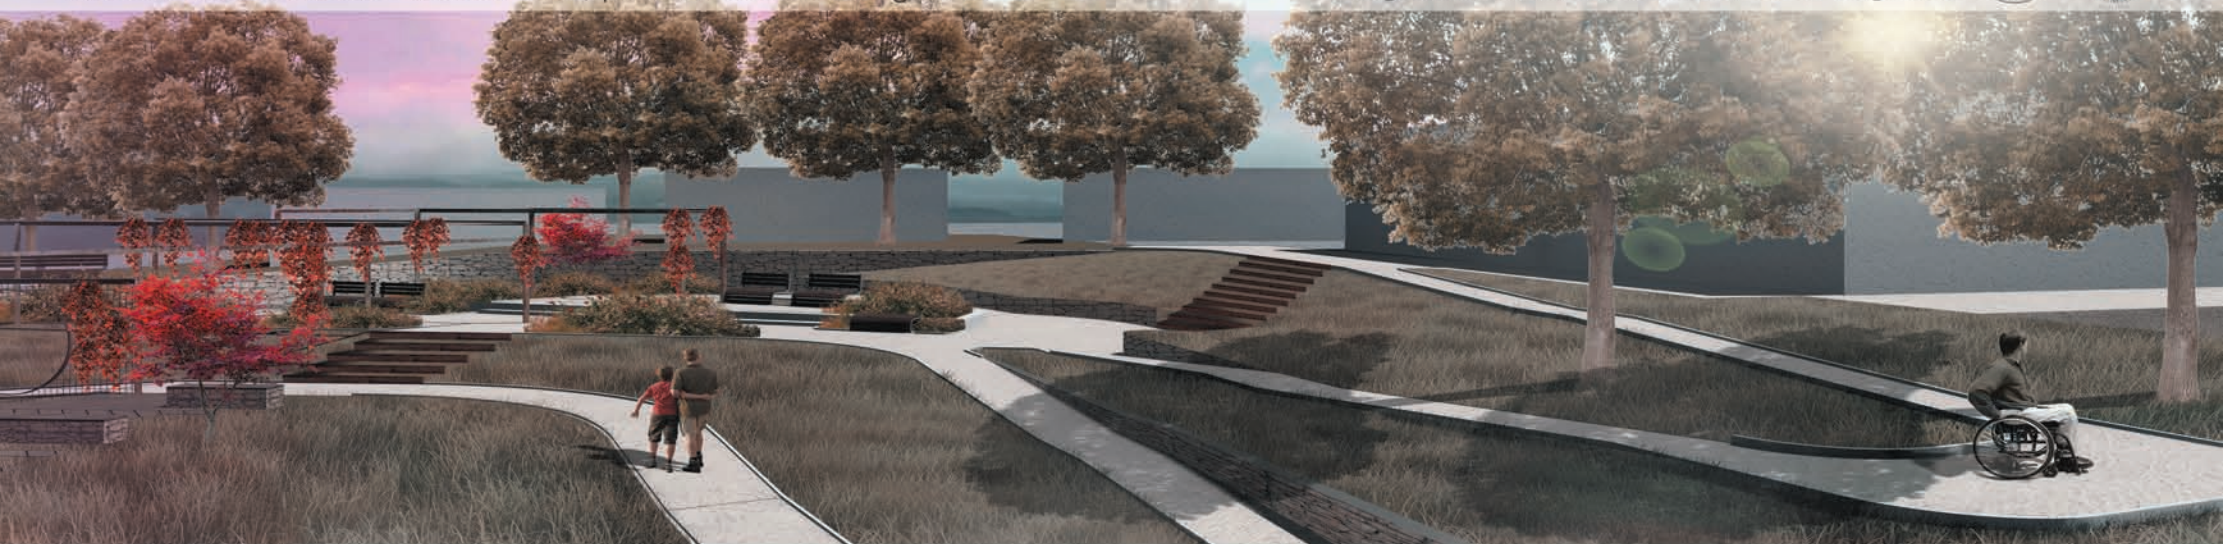

IDEJNO RJEŠENJE 1:100 - DETALJ



Veljača, 2017

Idejno rješenje krajobraznog uređenja parka Podpinjol u KBC Rijeka

Grupa UVIKONTRA: Maja Gostrec, Marija Klisura, Beatrica Percek
Mentori: doc.dr.sc. Iva Rechner Dika, prof. art. Stanko Stergaršek

STUDIJ KRAJOBRAZNA ARHITEKTURA
Agronomski fakultet Sveučilišta u Zagrebu



Misao vodilja projekta je očuvanje postojećeg stanja i duha mjesta u interpolaciji s jasnim i čitljivim strukturama oštih linija, brzih puteva i spajanja svih segmenata s okolnim prostorom. Nove strukture u kontrastu s grotama i razgibanim terenom daju dodatnu vrijednost tom prostoru.

PRESJECI 1:200

B - B'



C - C'



A - A'



Veljača, 2017.

IDEJNO RJEŠENJE 1:200

- CRNI BOR (*Pinus nigra*)
- KOPRIVIC (*Celtis australis*)
- LOVOR (*Laurus nobilis* L.)
- ZADRŽANA POSTOJEĆA STABLA
- JAPANSKI JAVOR (*Acer palmatum Thunb.*)
- ZADRŽANI POSTOJEĆI RUBOVI STAZA

RAMPA

TERASA RESTORANA

POSTOJEĆA VEGETACIJA

TRIBINE

RAMPA

SKULPTURA POSTOJEĆE KLUPE

OSTACI POSTOJEĆE STAZE

BRZI PUT

PERGOLA

ČESMA

ČEKAONICA NA OTVORENOM

DRVENI PLATOI

SKULPTURALNI PROSTOR

RESTORAN

PROSTOR DJEČJEG VRTICA

PRIRODNI OTOK

KLINIKA ZA GINEKOLOGIJU I PORODIŠTVO

Idejno rješenje krajobraznog uređenja parka Podpinjol u KBC Rijeka

Grupa UVIKONTRA: Maja Gostrec, Marija Klisura, Beatrica Perkec
Mentori: doc.dr.sc. Iva Rechner Dika, prof. art. Stanko Stergaršek

STUDIJ KRAJOBRAZNA ARHITEKTURA
Agronomski fakultet Sveučilišta u Zagrebu

